



KONZEPT

Werkhof Berghof
Einbau von Arbeitsplätzen und
Sitzungszimmer
Kempttalerweg 21
8312 Winterberg

Bauherrschaft:




Gemeinde Lindau
Tagelswangerstrasse 2
8315 Lindau

Objektnummer:	2019.08
Format:	A3
Gezeichnet:	c.woe
Datum:	12.04.2019
Rev. Datum:	-



GRUNDRISS
Bestehende Situation

Objektnummer: 2019.08
 Massstab: 1:150
 Format: A3
 Gezeichnet: c.woe
 Datum: 12.04.2019
 Rev. Datum: -

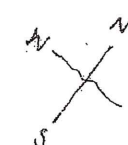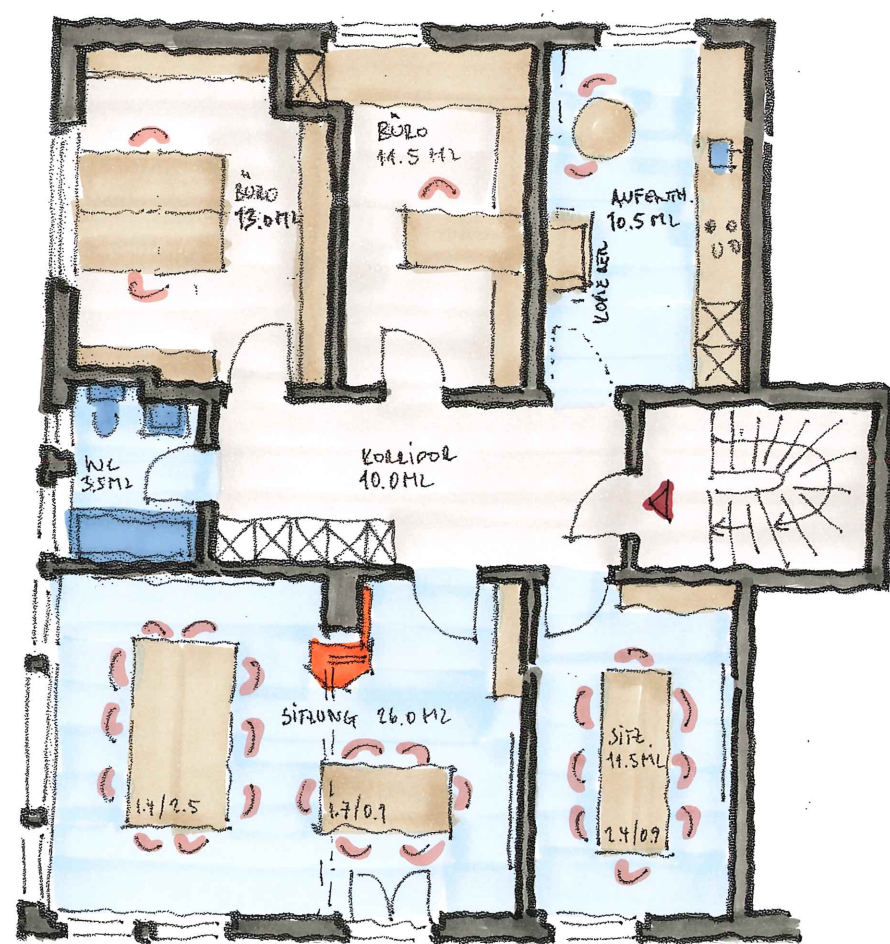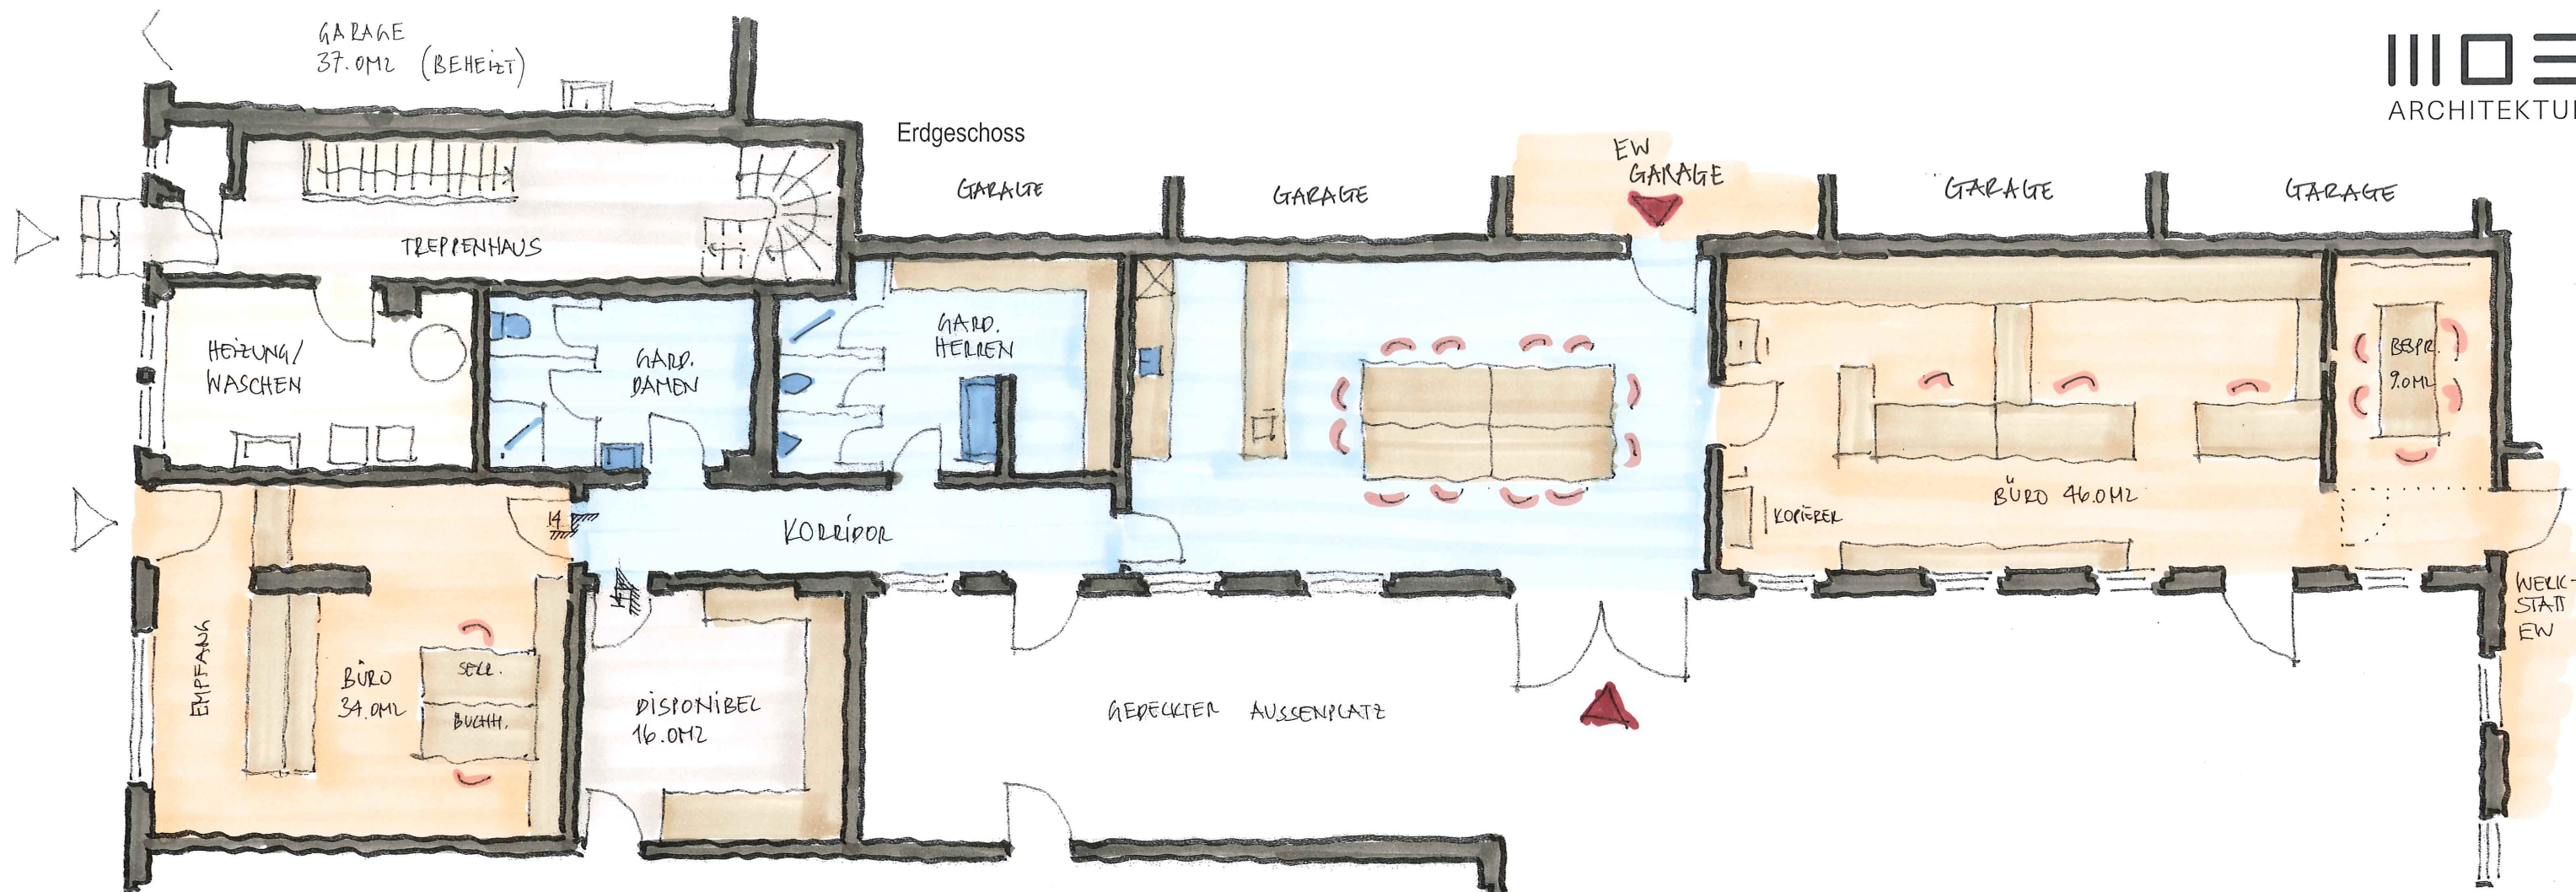

GRUNDRISS
Neue Situation

Legende:

- EW
- Bereich Werke
- Gemeinsam

Objektnummer: 2019.08
 Massstab: 1:100
 Format: A3
 Gezeichnet: c.woe
 Datum: 12.04.2019
 Rev. Datum: -