




KONZEPT

Gemeinde Lindau
Werkhof Berghof
Kemptalerweg 21
8312 Winterberg ZH

Bauherrschaft:


Gemeinde Lindau
Tagelswangerstrasse 2
8315 Lindau

Objektnummer:	2019.37
Format:	A3
Gezeichnet:	v.woe
Datum:	24.04.2019
Rev. Datum:	-

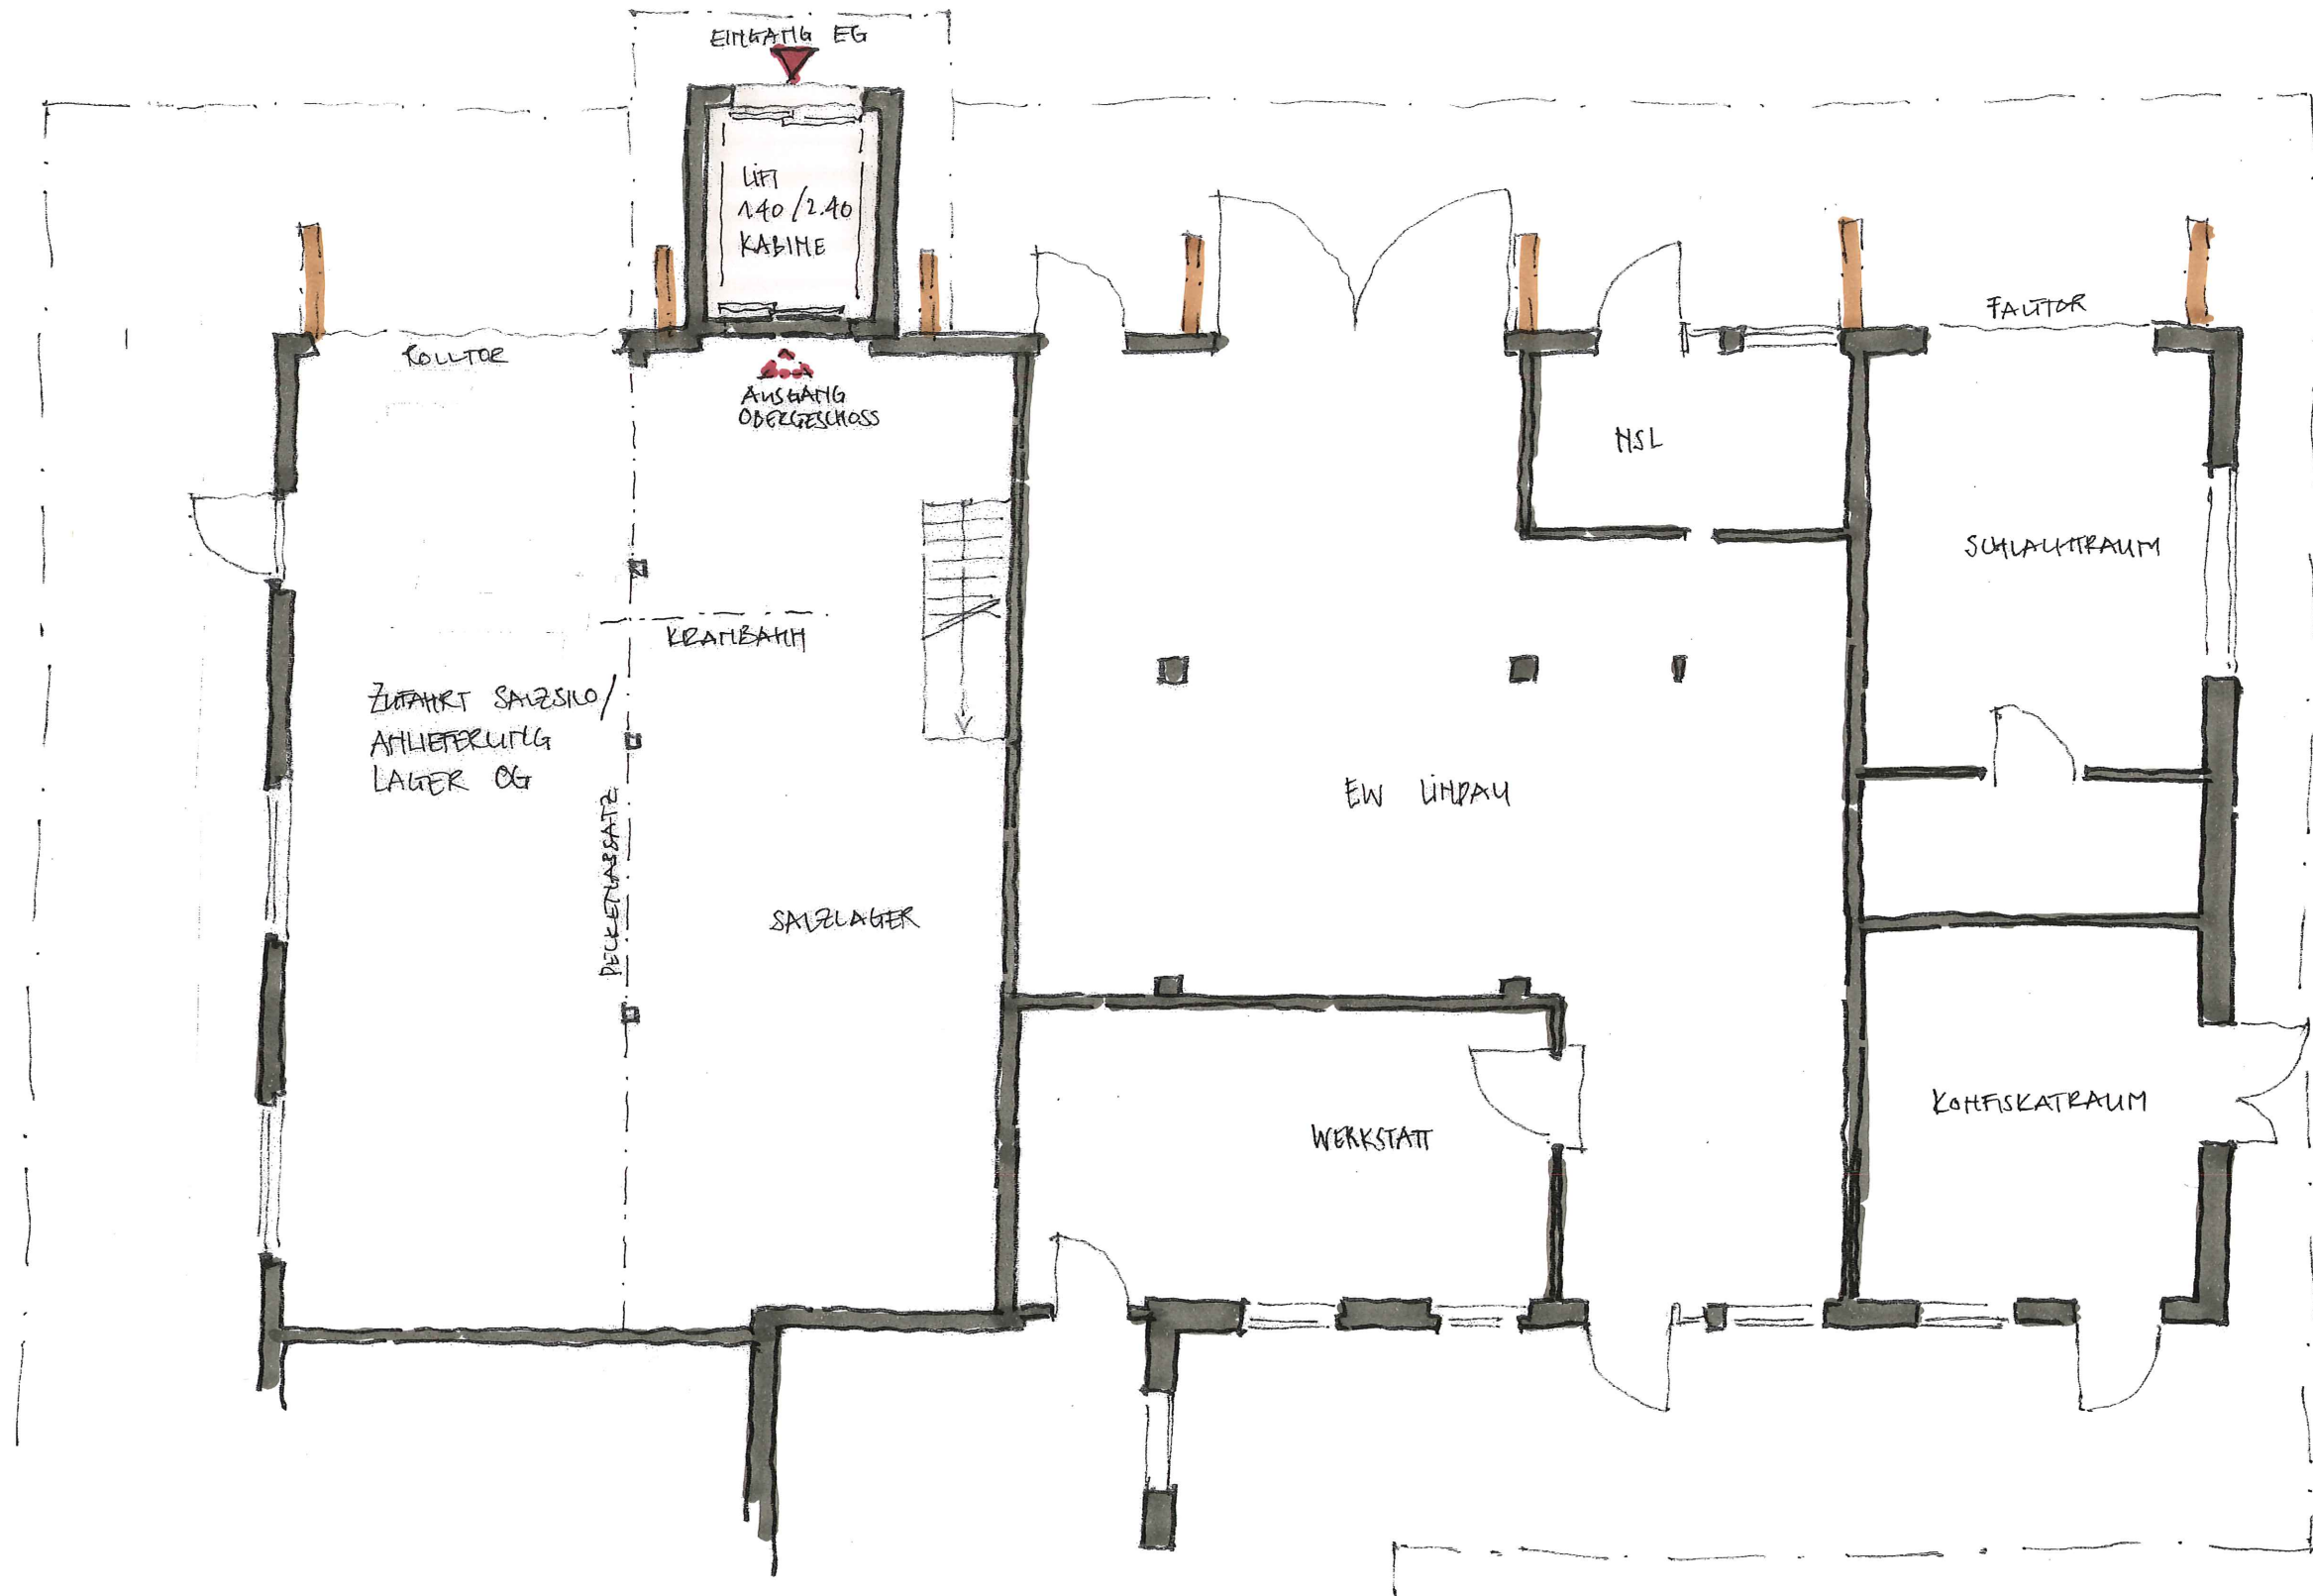

GRUNDRISS
Grundriss Erdgeschoss

Objektnummer:	2019.37
Massstab:	1:100
Format:	A3
Gezeichnet:	v.woe
Datum:	24.04.2019
Rev. Datum:	-

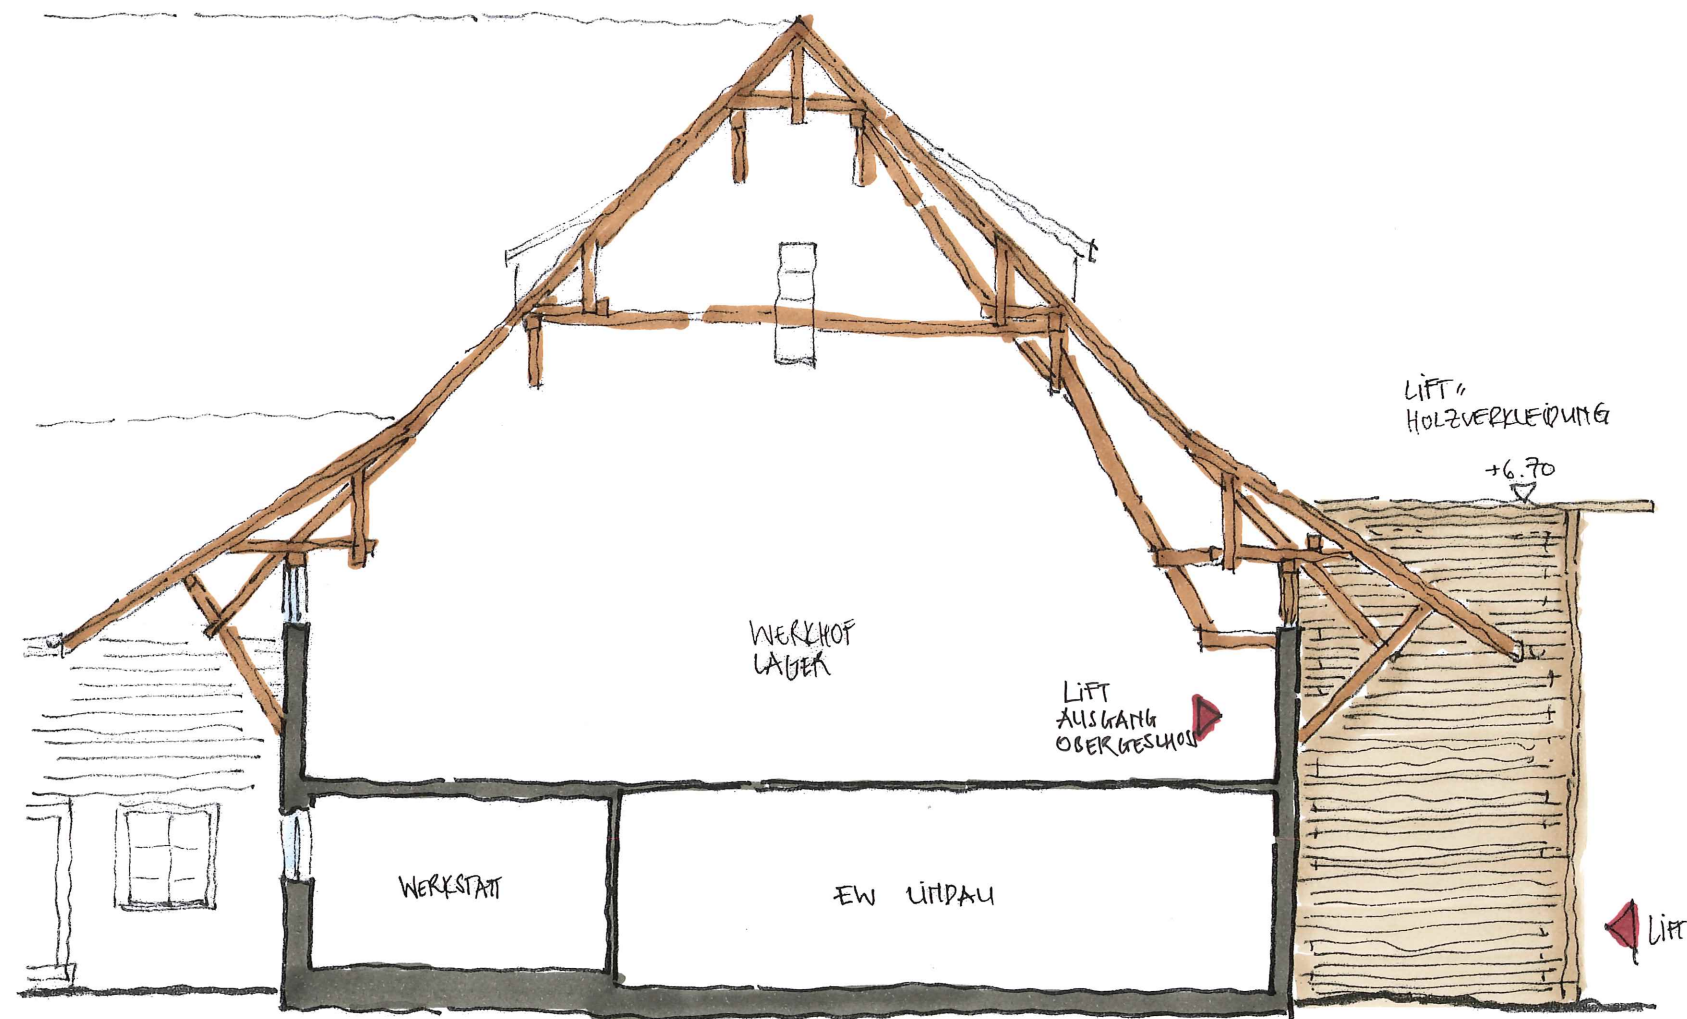

QUERSCHNITT
Schnitt mit Seitenansicht

Objektnummer:	2019.37
Massstab:	1:100
Format:	A3
Gezeichnet:	v.woe
Datum:	24.04.2019
Rev. Datum:	-



FASSADE
Südfassade

Objektnummer:	2019.37
Massstab:	1:100
Format:	A3
Gezeichnet:	v.woe
Datum:	24.04.2019
Rev. Datum:	-