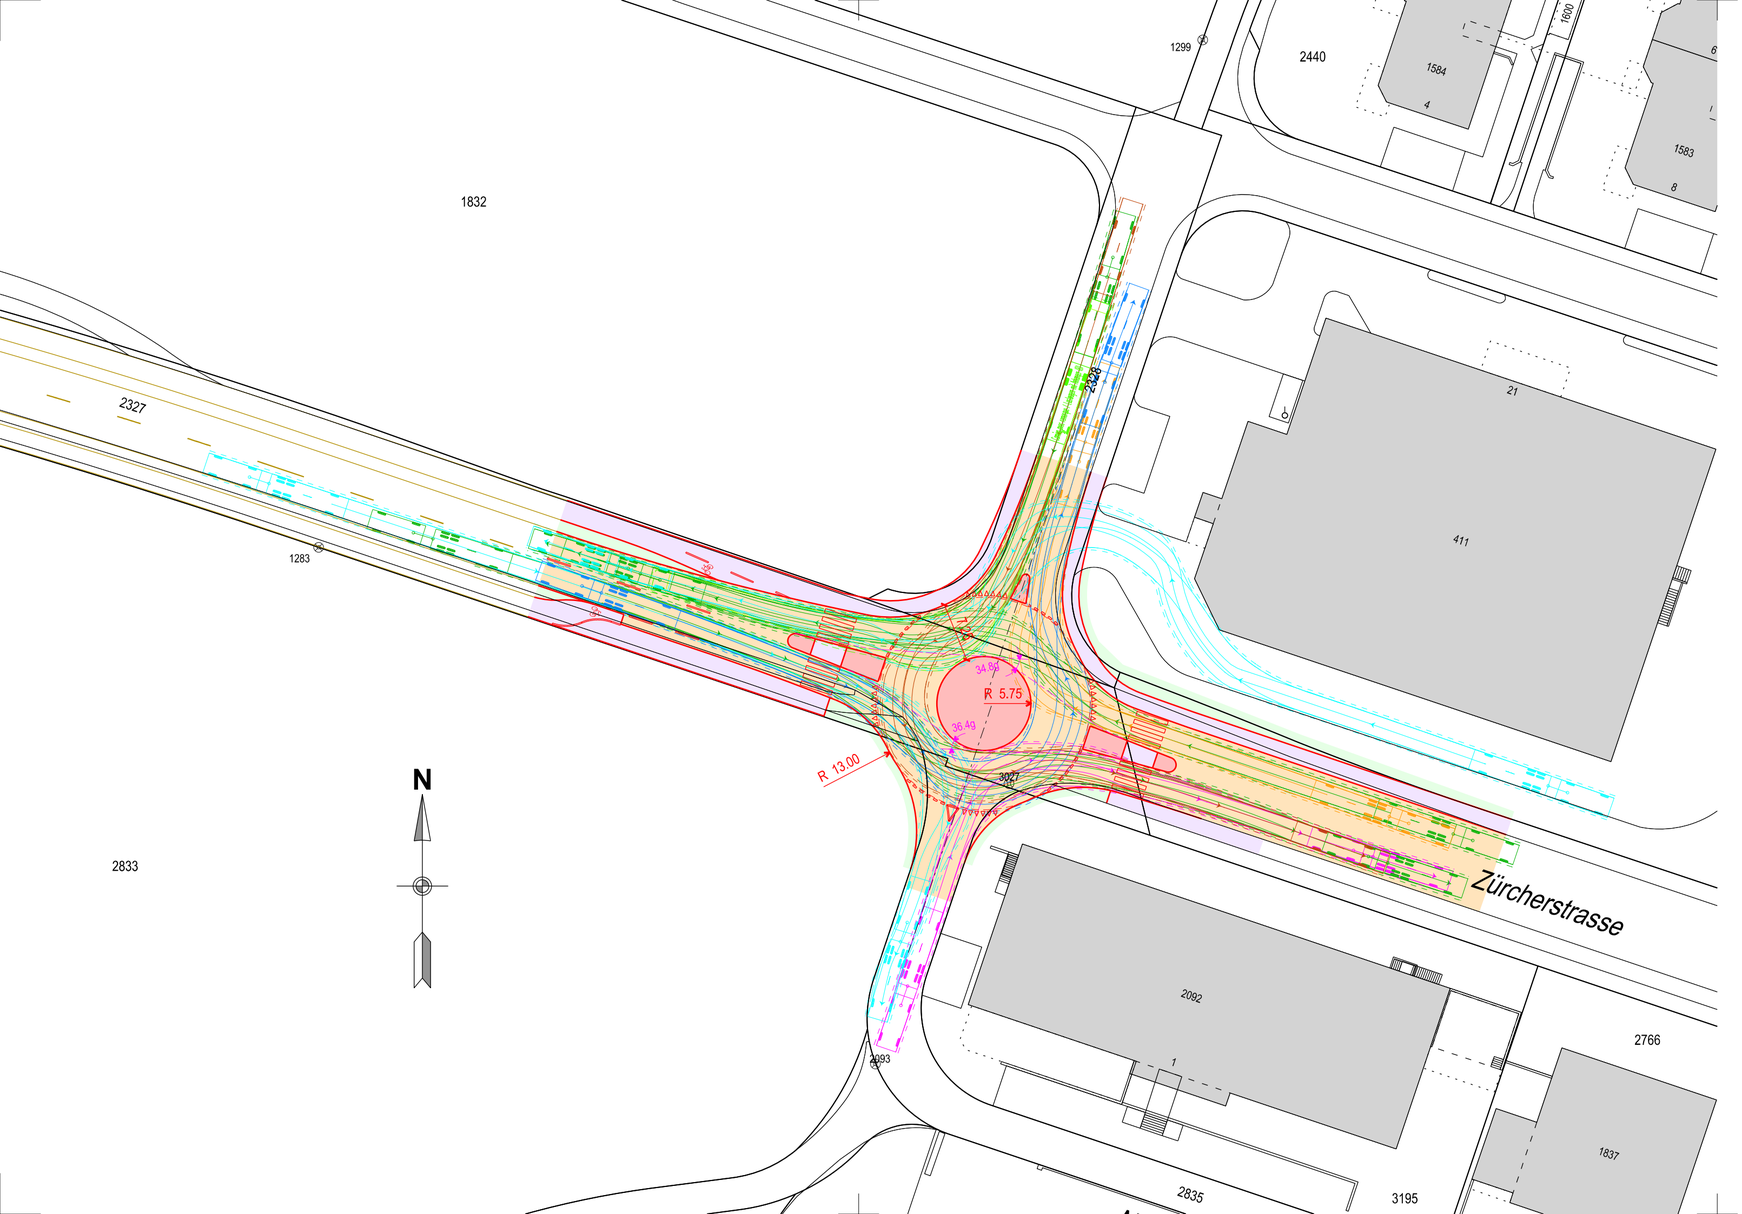

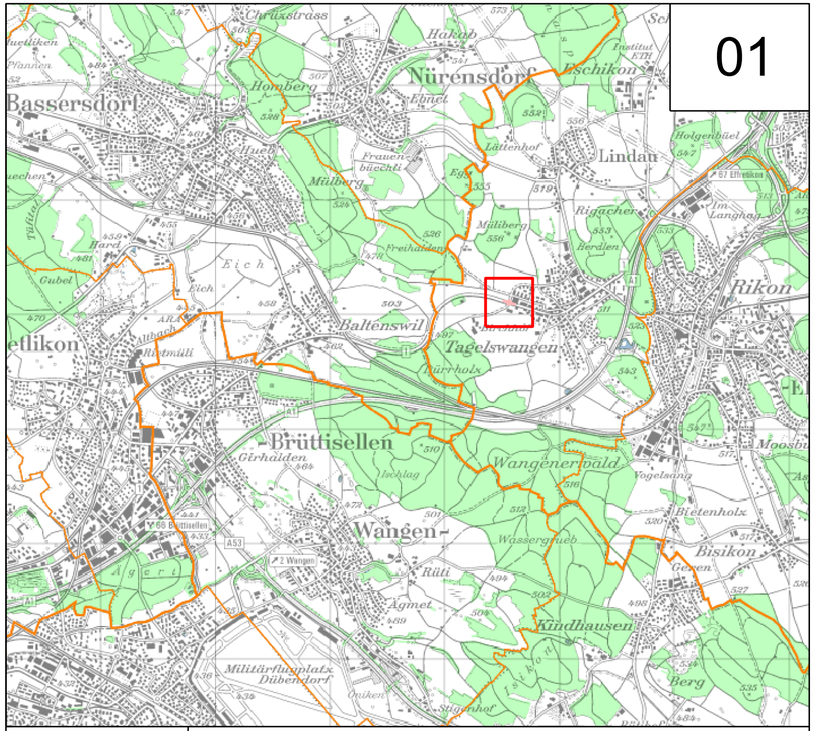

01

Kanton Zürich
Volkswirtschaftsdirektion

Amt für Verkehr
Infrastrukturplanung

Bearbeitungsstufe: Vorstudie

Gemeinde:	Lindau
Strasse:	1, Neue Winterthurer- / Zürcherstrasse
Strecke:	Knoten Neustadtstrasse
km / Bauwerk:	25.100 - 25.300
Vorhaben:	Kreisel

Situation 1 : 500

Kreisel Grundacher-/Neustadtstrasse

Proj.-Nr.: 14/003	Dat.: 06.12.2018	Änder.:	Kontaktperson: PTP

Basler & Hofmann

Ingenieure, Planer und Berater Forchstrasse 395, Postfach, CH-8032 Zürich
T +41 44 387 11 22, F +41 44 387 11 00, www.baslerhofmann.ch

Gez.: PSH	Gepr.: PTP	Format: 30/63

CAD-File: H:\R0002381_StuPPlaner\5496-1_0010.dgn

Plannummer Projektverfasser:

5496-1_0010