



Revision  
Ergänzungsplan – Waldabstandslinien

Ausschnitt Nr. 1, «Oberwis»  
1:2'000

Festsetzung Gemeindeversammlung:

Lindau, den .....

Gemeindepräsident

Gemeindeschreiberin

B. Hosang

S. Markovic

Genehmigung Baudirektion:

Für die Baudirektion:

BDV Nr. ....



Festlegungen

- Waldabstandslinie § 66 PBG
- Aufhebung Waldabstandslinie rechtskräftig
- Waldabstandslinie rechtskräftig

Informationsinhalte

- Verkehrsbaulinie rechtskräftig  
Änderungen sind Bestandteil eines separaten Verfahrens
- Waldgrenze Art. 13 WaG  
Stand Vernehmlassung April 2020
- Bauzone  
gemäss Revision ZP, Stand Juli 2022
- Erholungszone
- Wald



Revision  
Ergänzungsplan – Waldabstandslinien  
Ausschnitt Nr. 2, «Rigacher»  
1:2'000

Festsetzung Gemeindeversammlung:

Lindau, den

Gemeindepräsident:

Gemeindeschreiberin


B. Hosang:

S. Markovic

Genehmigung Baudirektion:

Für die Baudirektion:

BDV Nr.

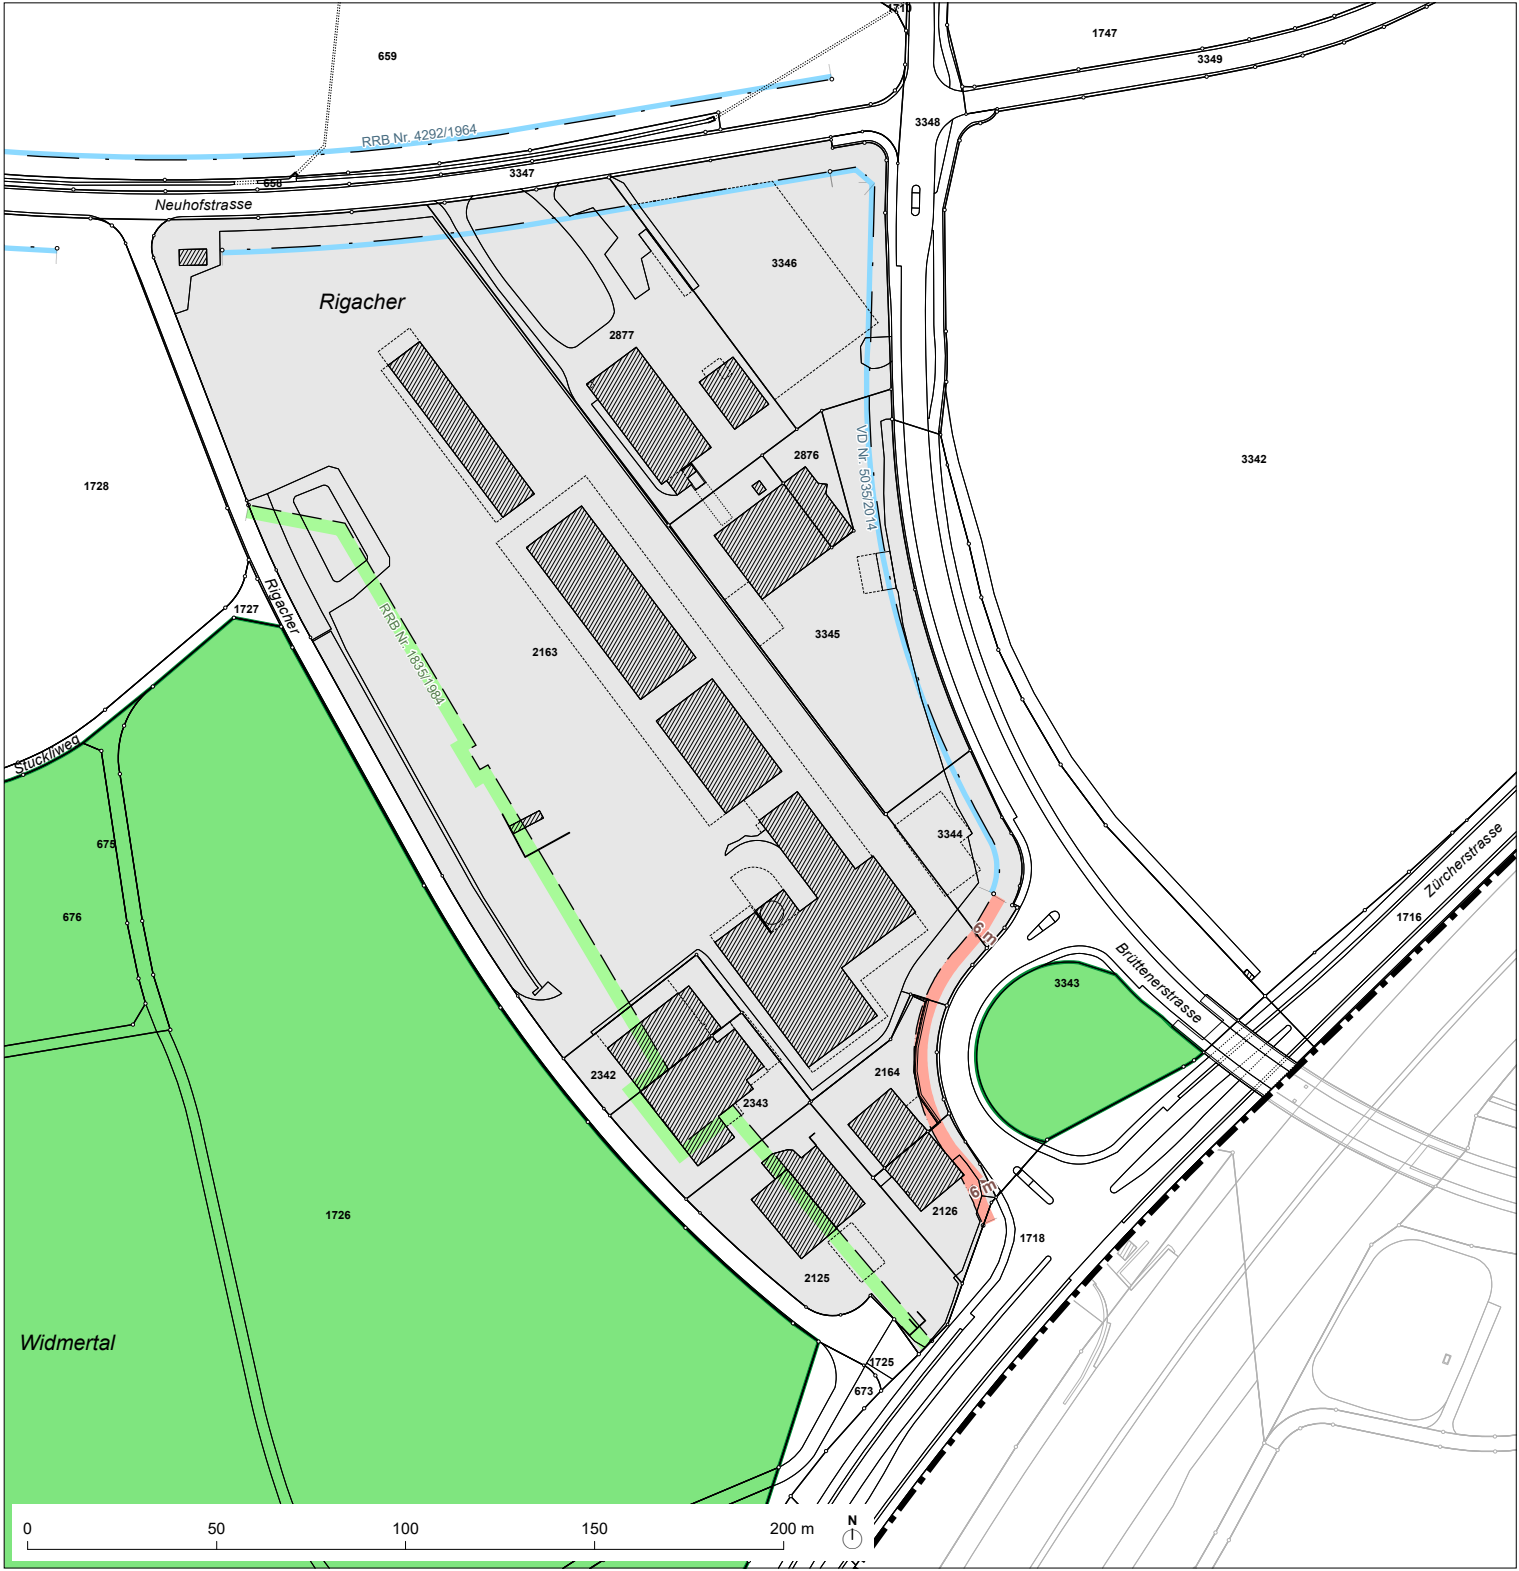

Festlegungen

- Waldabstandslinie § 66 PBG
- Aufhebung Waldabstandslinie rechtskräftig
- Waldabstandslinie rechtskräftig

Informationsinhalte

- VD Nr. 5035/2014
- Verkehrsbaulinie rechtskräftig  
Änderungen sind Bestandteil eines separaten Verfahrens
- Waldgrenze Art. 13 WaG  
Stand Vernehmlassung April 2020
- Bauzone  
gemäss Revision ZP, Stand Juli 2022
- Erholungszone
- Wald



Revision  
Ergänzungsplan – Waldabstandslinien

Ausschnitt Nr. 3, «Berghof»  
1:2'000

Festsetzung Gemeindeversammlung:

Lindau, den .....

Gemeindepräsident

Gemeindeschreiberin


B. Hosang

S. Markovic

Genehmigung Baudirektion:

Für die Baudirektion:

BDV Nr. ....

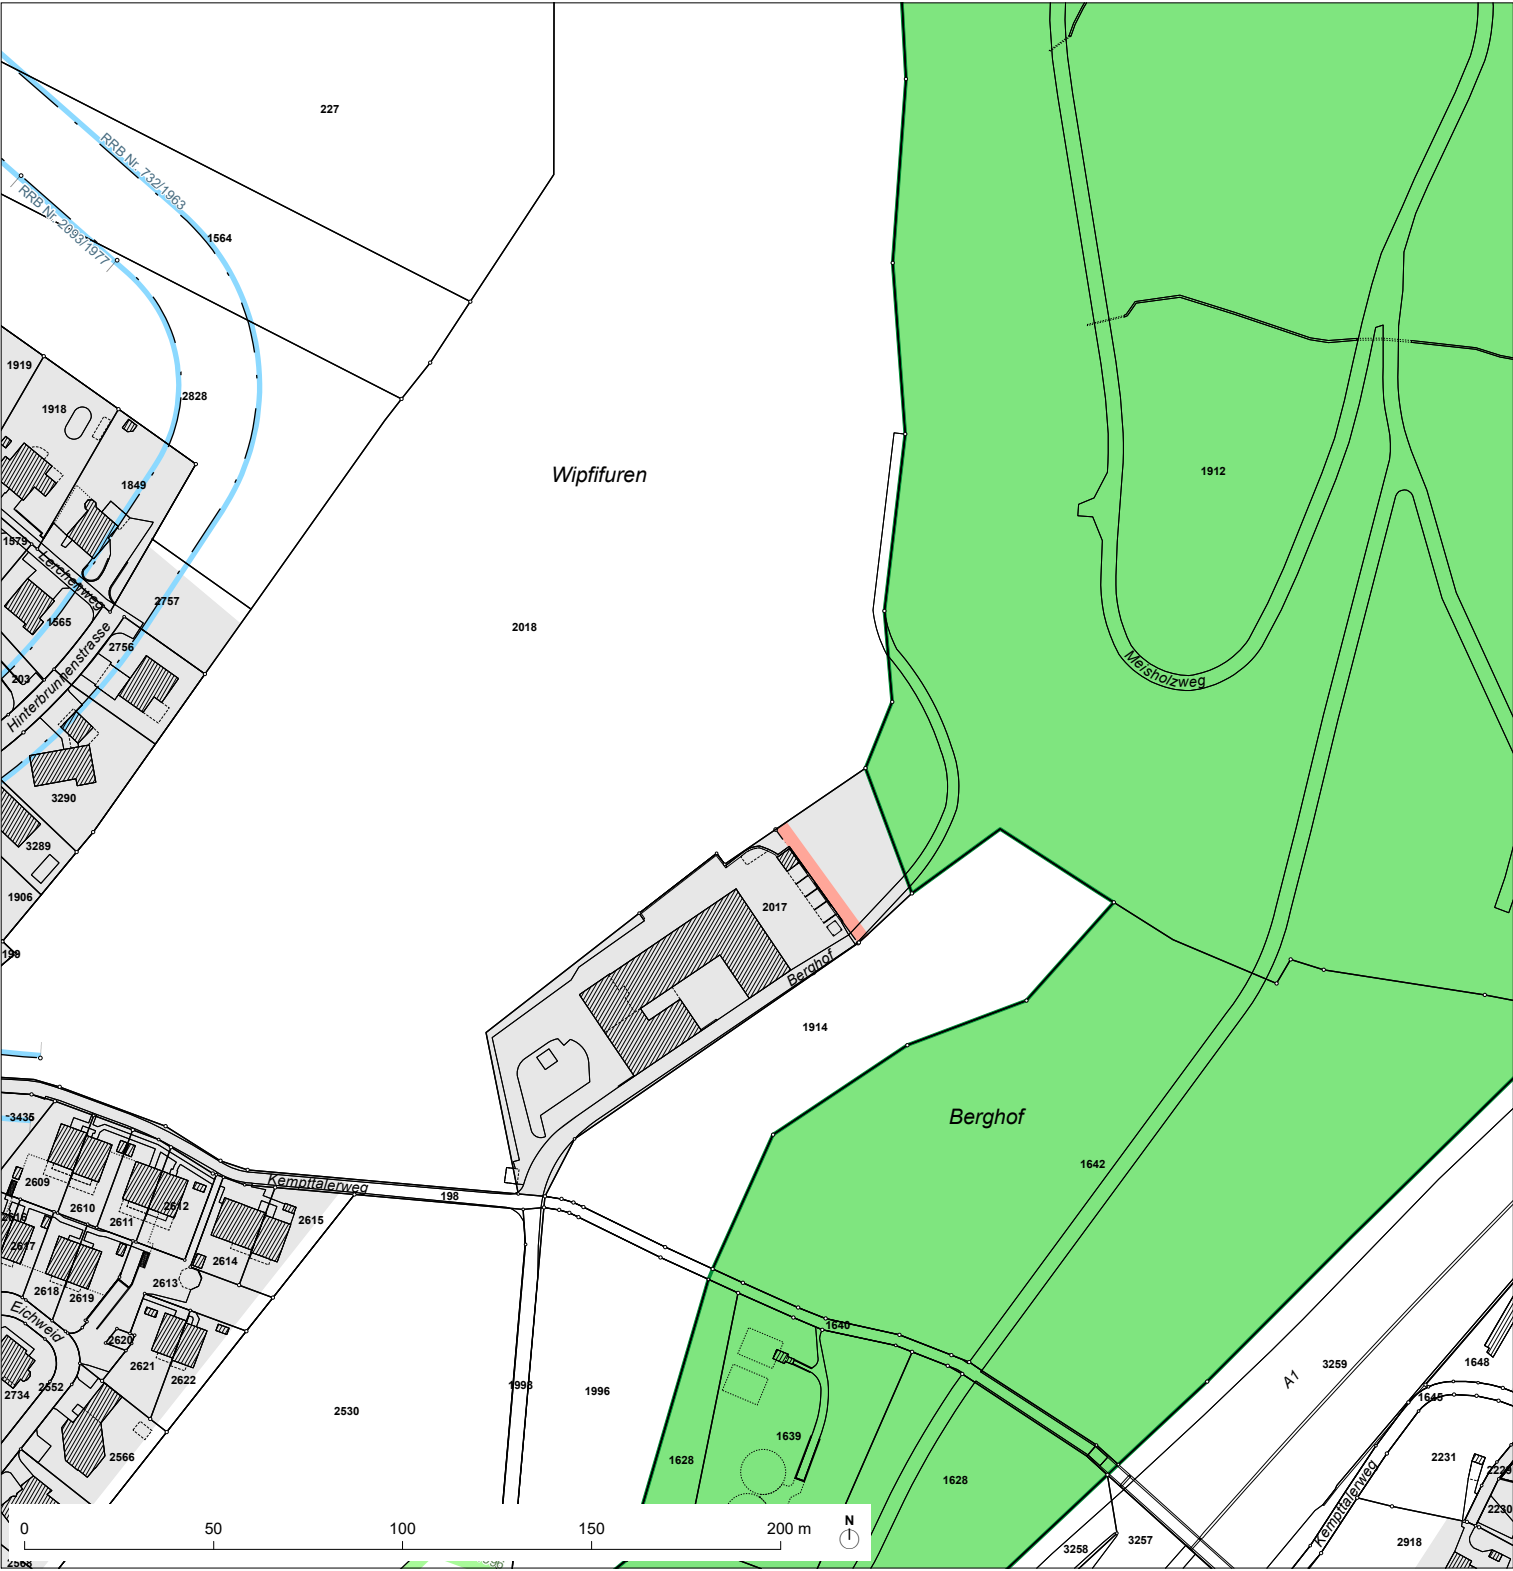

Festlegungen

- Waldabstandslinie § 66 PBG
- Aufhebung Waldabstandslinie rechtskräftig
- Waldabstandslinie rechtskräftig

Informationsinhalte

- Verkehrsbaulinie rechtskräftig  
Änderungen sind Bestandteil eines separaten Verfahrens
- Waldgrenze Art. 13 WaG  
Stand Vernehmlassung April 2020
- Bauzone  
gemäss Revision ZP, Stand Juli 2022
- Erholungszone
- Wald

Revision

Ergänzungsplan – Waldabstandslinien

Ausschnitt Nr. 4, «Kemptthal»

1:2'000

Festsetzung Gemeindeversammlung:

Lindau, den .....

Gemeindepräsident

Gemeindeschreiberin

.....

.....

B. Hosang


S. Markovic

Genehmigung Baudirektion:


BDV Nr. ....

Für die Baudirektion:


.....

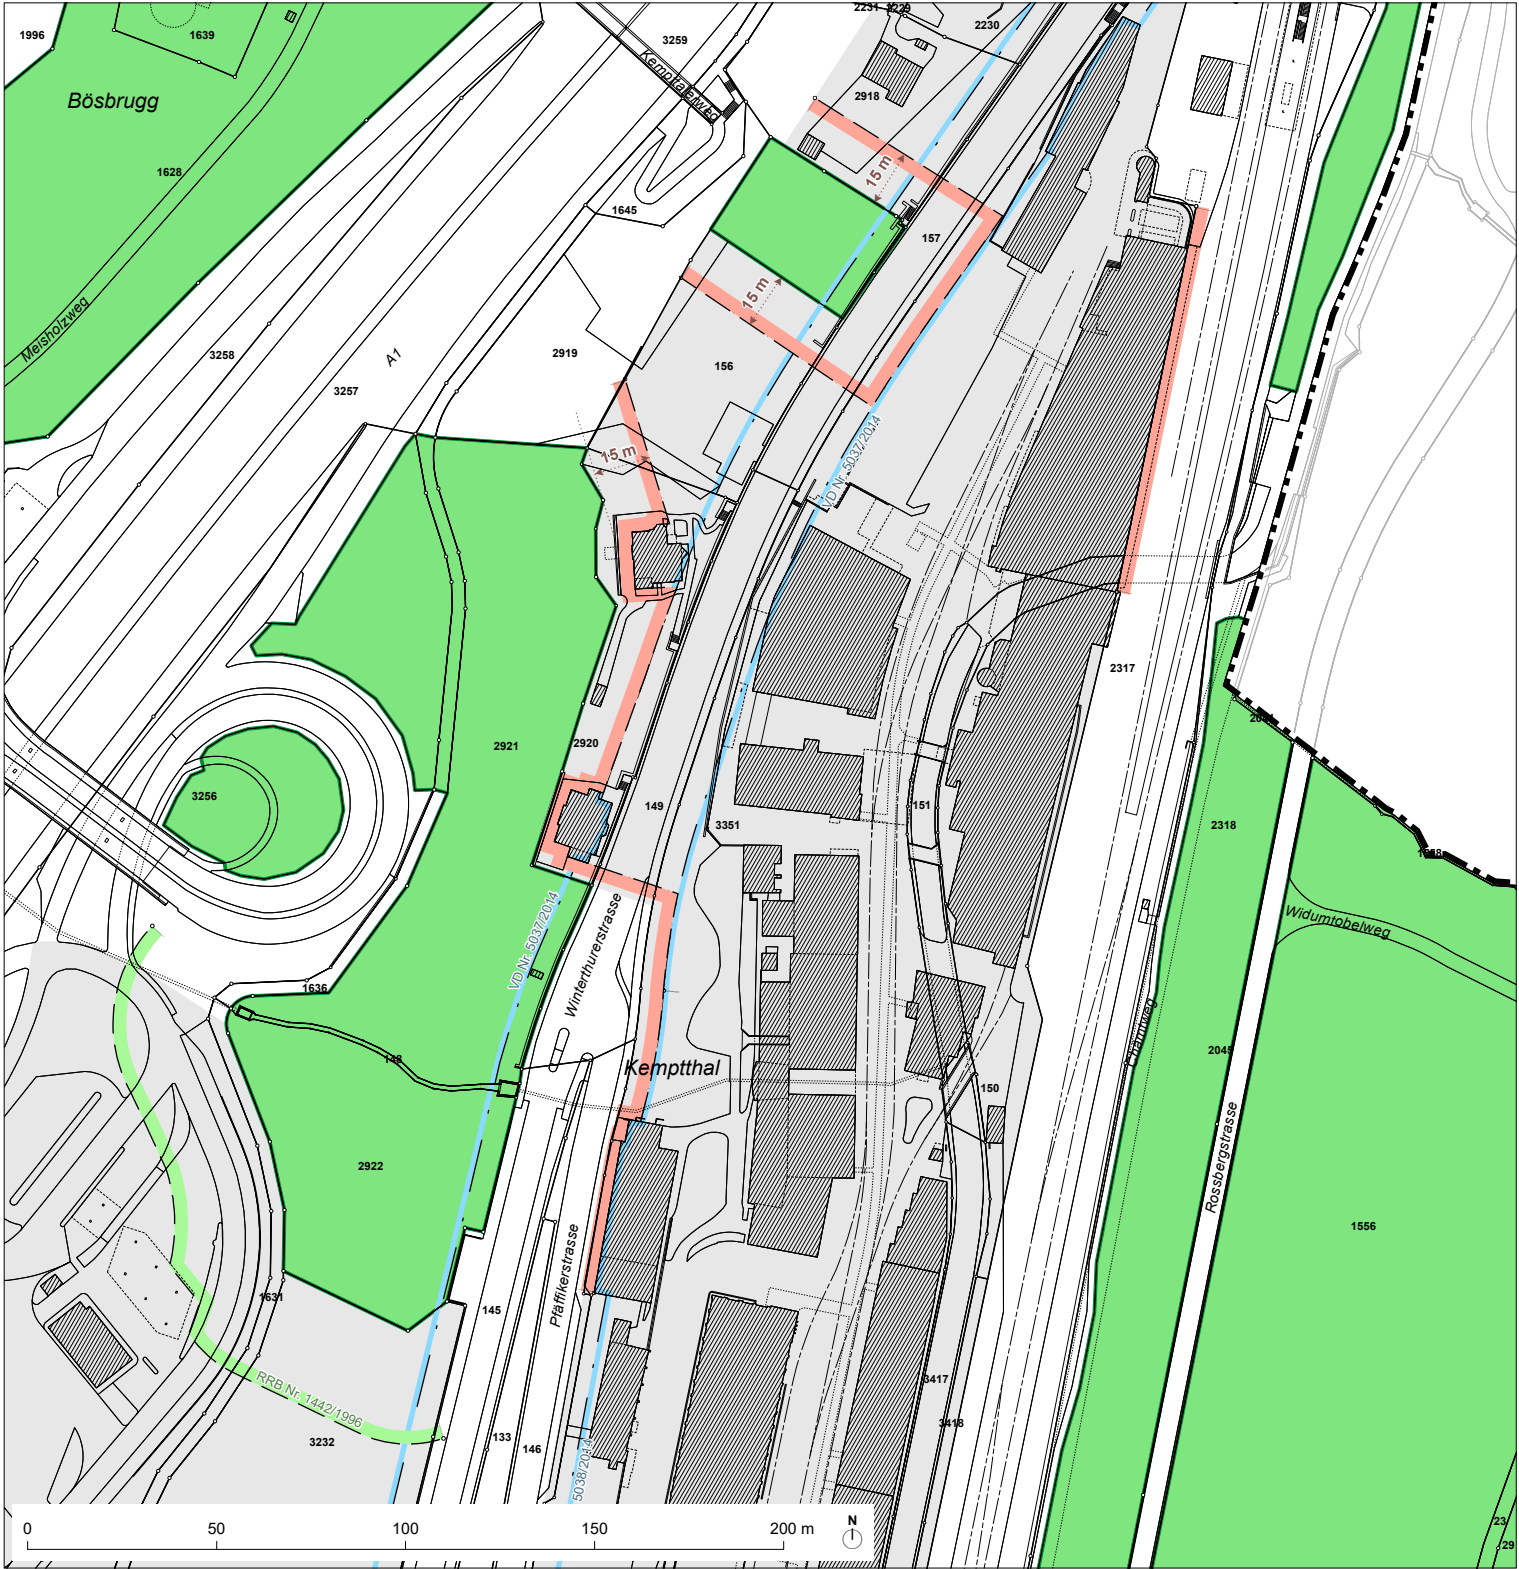

Festlegungen

 - Waldabstandslinie § 66 PBG
- Aufhebung Waldabstandslinie rechtskräftig
- Waldabstandslinie rechtskräftig

Informationsinhalte

 - VD Nr. 5035/2014
- Verkehrsbaulinie rechtskräftig  
Änderungen sind Bestandteil eines separaten Verfahrens
- Waldgrenze Art. 13 WaG  
Stand Vernehmlassung April 2020
- Bauzone  
gemäss Revision ZP, Stand Juli 2022
- Erholungszone
- Wald

Revision

Ergänzungsplan – Waldabstandslinien

Ausschnitt Nr. 5, «Hof»

1:2'000

Festsetzung Gemeindeversammlung:

Lindau, den .....

Gemeindepräsident

Gemeindeschreiberin

.....

.....

B. Hosang


S. Markovic

Genehmigung Baudirektion:

BDV Nr. ....

Für die Baudirektion:


.....

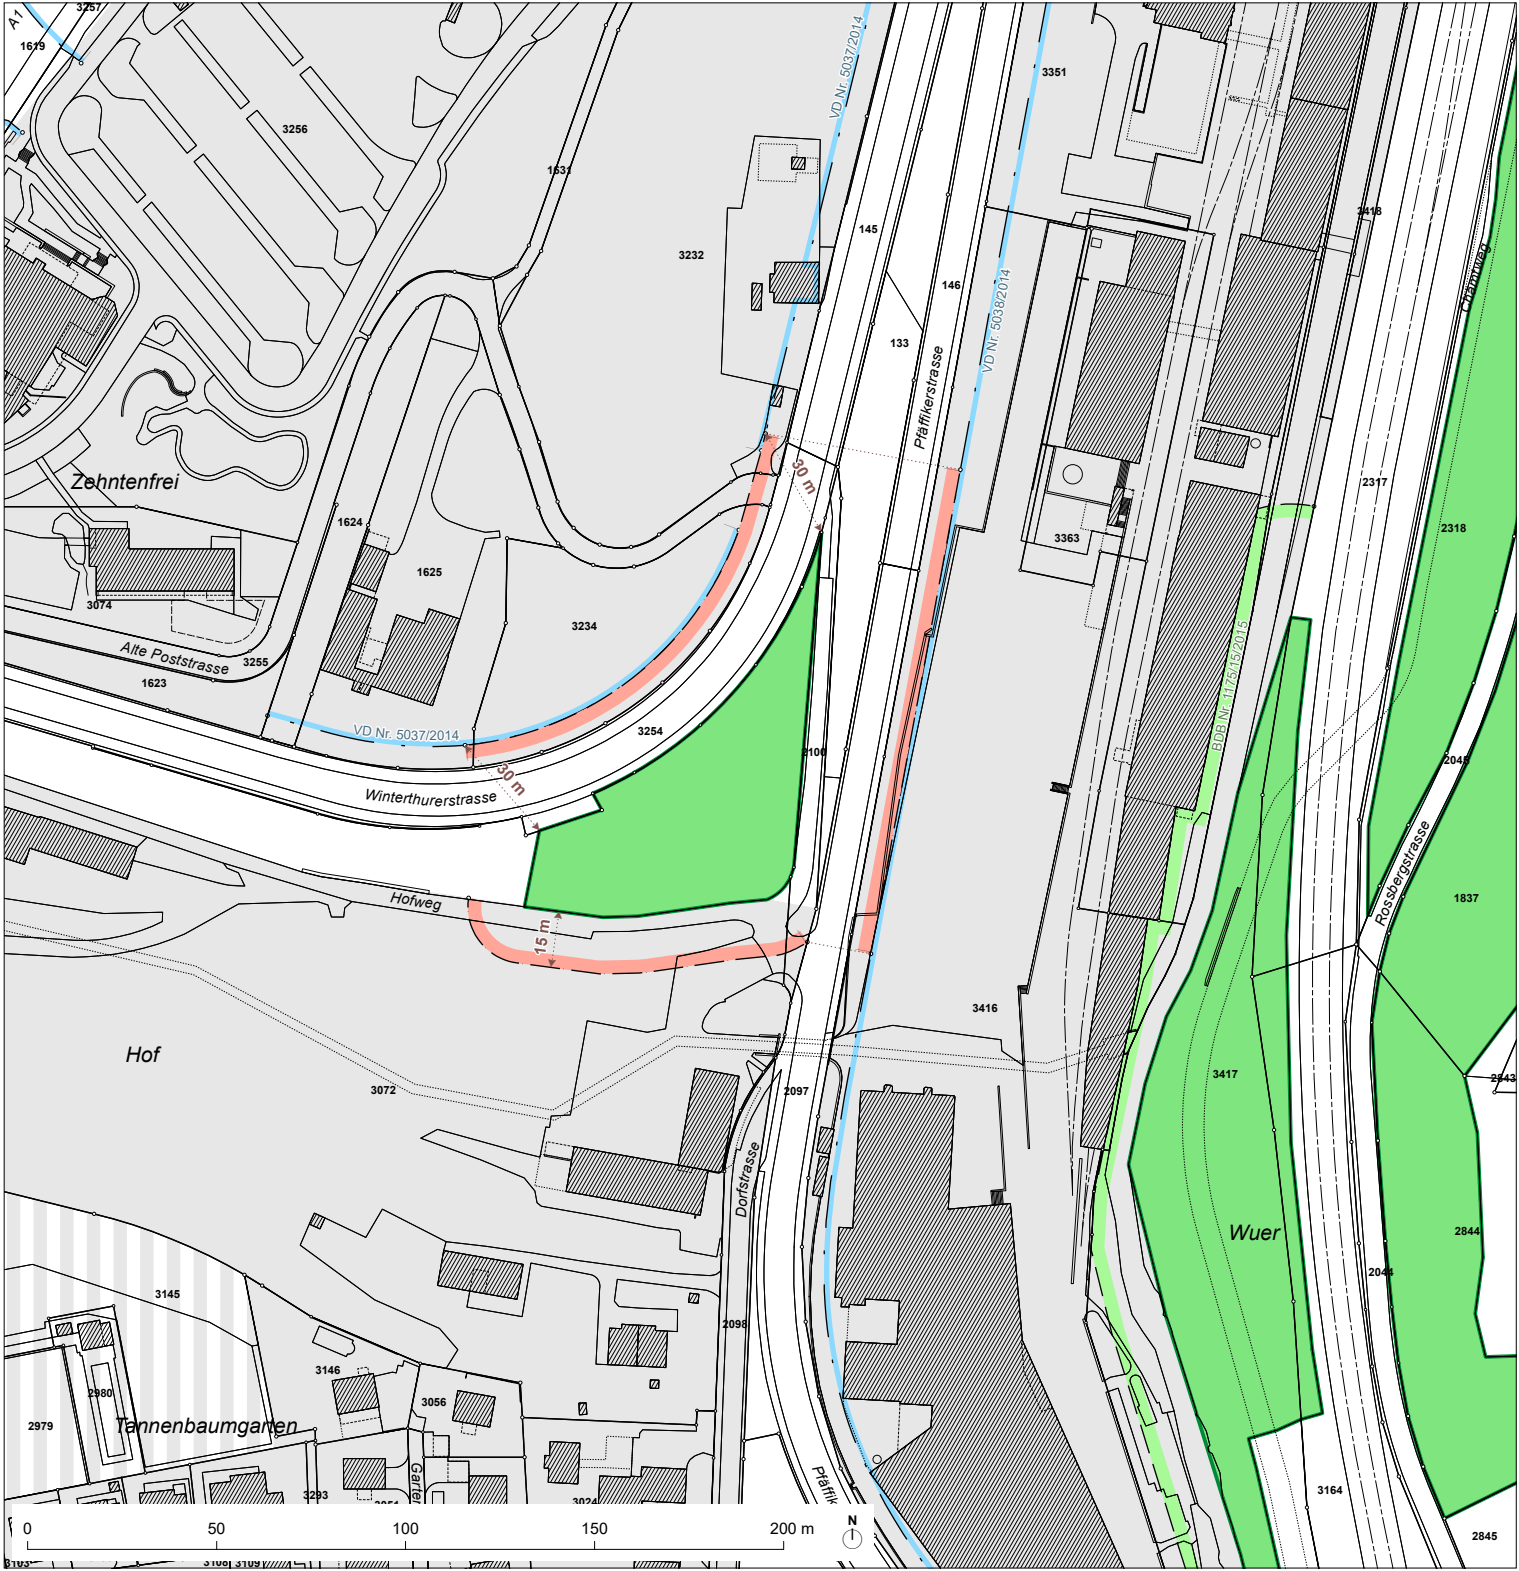

Festlegungen

-  Waldabstandslinie § 66 PBG
-  Aufhebung Waldabstandslinie rechtskräftig
-  Waldabstandslinie rechtskräftig

Informationsinhalte

 -  VD Nr. 5035/2014
-  Verkehrsbaulinie rechtskräftig  
Änderungen sind Bestandteil eines separaten Verfahrens
-  Waldgrenze Art. 13 WaG  
Stand Vernehmlassung April 2020
-  Bauzone  
gemäss Revision ZP, Stand Juli 2022
-  Erholungszone
-  Wald



## Ergänzungsplan – Waldabstandslinien

1:2'000


Lindau, den

Gemeindeschreiberin

S. Markovic

BDV Nr.

BDV Nr.

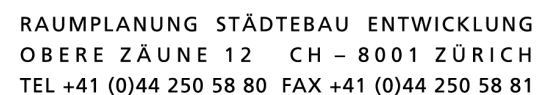

Erstellungs- und Druckdatum: 01.07.2022  
Dokument: 31102\_05G\_220701\_WAL.apr  
Layout: WAL\_Rev  
Format: 42 \* 29.7 cm  
Grundlage: AV (24.05.2022)



## Festlegungen

- |                                                                                       |                                           |
|---------------------------------------------------------------------------------------|-------------------------------------------|
|  | Waldabstandslinie § 66 PBG                |
|  | Aufhebung Waldabstandslinie rechtskräftig |
|  | Waldabstandslinie rechtskräftig           |

## Informationsinhalte

- VD Nr. 5035/2014

Verkehrsbaulinie rechtskräftig

Änderungen sind Bestandteil eines separaten Verfahrens

Waldgrenze Art. 13 WaG

Stand Vernehmlassung April 2020

Bauzone

gemäss Revision ZP, Stand Juli 2022

Erholungszone

Wald

Revision

Ergänzungsplan – Waldabstandslinien

Ausschnitt Nr. 7, «Gräbler»

1:2'000

Festsetzung Gemeindeversammlung:

Lindau, den .....

Gemeindepräsident

Gemeindeschreiberin

.....

.....

B. Hosang

S. Markovic

Genehmigung Baudirektion:

.....

Für die Baudirektion:

BDV Nr. ....

.....


.....



Festlegungen

-  Waldabstandslinie § 66 PBG
-  Aufhebung Waldabstandslinie rechtskräftig
-  Waldabstandslinie rechtskräftig

Informationsinhalte

 -  VD Nr. 5035/2014
-  Verkehrsbaulinie rechtskräftig  
Änderungen sind Bestandteil eines separaten Verfahrens
-  Waldgrenze Art. 13 WaG  
Stand Vernehmlassung April 2020
-  Bauzone  
gemäss Revision ZP, Stand Juli 2022
-  Erholungszone
-  Wald



Revision  
Ergänzungsplan – Waldabstandslinien  
Ausschnitt Nr. 8, «Hinterhalden / Chaltenried»  
1:2'000

Festsetzung Gemeindeversammlung:

Lindau, den

Gemeindepräsident:

Gemeindeschreiberin

B. Hosang

S. Markovic

Genehmigung Baudirektion:

Für die Baudirektion:

BDV Nr.



Festlegungen

- Waldabstandslinie § 66 PBG
- Aufhebung Waldabstandslinie rechtskräftig
- Waldabstandslinie rechtskräftig

Informationsinhalte

- Verkehrsbaulinie rechtskräftig  
Änderungen sind Bestandteil eines separaten Verfahrens
- Waldgrenze Art. 13 WaG  
Stand Vernehmlassung April 2020
- Bauzone  
gemäss Revision ZP, Stand Juli 2022
- Erholungszone
- Wald